

DEPARTEMENT DES HAUTS-DE-SEINE (92)

Commune de Courbevoie



VILLAGE DELAGE

Secteur des Minimes - Ilot B2a

Indice	Nature des modifications	Date	Auteur	Verifié par
	Modification du plan	25/09/2020	ARI	MAU
0	Réalisation du plan	22/09/2020	CMO	MAU


ECHELLE: 1/1000e	DATE: 22/09/2020	Dossier: GE1 190056	FICHER : Plan_périmétral_vARI.dwg
------------------	------------------	---------------------	--------------------------------------

Plan Périmétral de DUP

COORDONNEES LAMBERT CC49	<input checked="" type="checkbox"/>	NIVELLEMENT IGN 69	<input type="checkbox"/>
COORDONNEES INDEPENDANTES	<input type="checkbox"/>	NIVELLEMENT INDEPENDANT	<input type="checkbox"/>

**GEOFIT
EXPERT**

Atlanpole - Site de la Chantrerie
1, Route de Gachet - CS 90711
F - 44307 NANTES Cedex 3
Tel. 02 40 68 54 52 - Fax. 02 51 13 56 60
E-mail : nantes@geofit-expert.fr

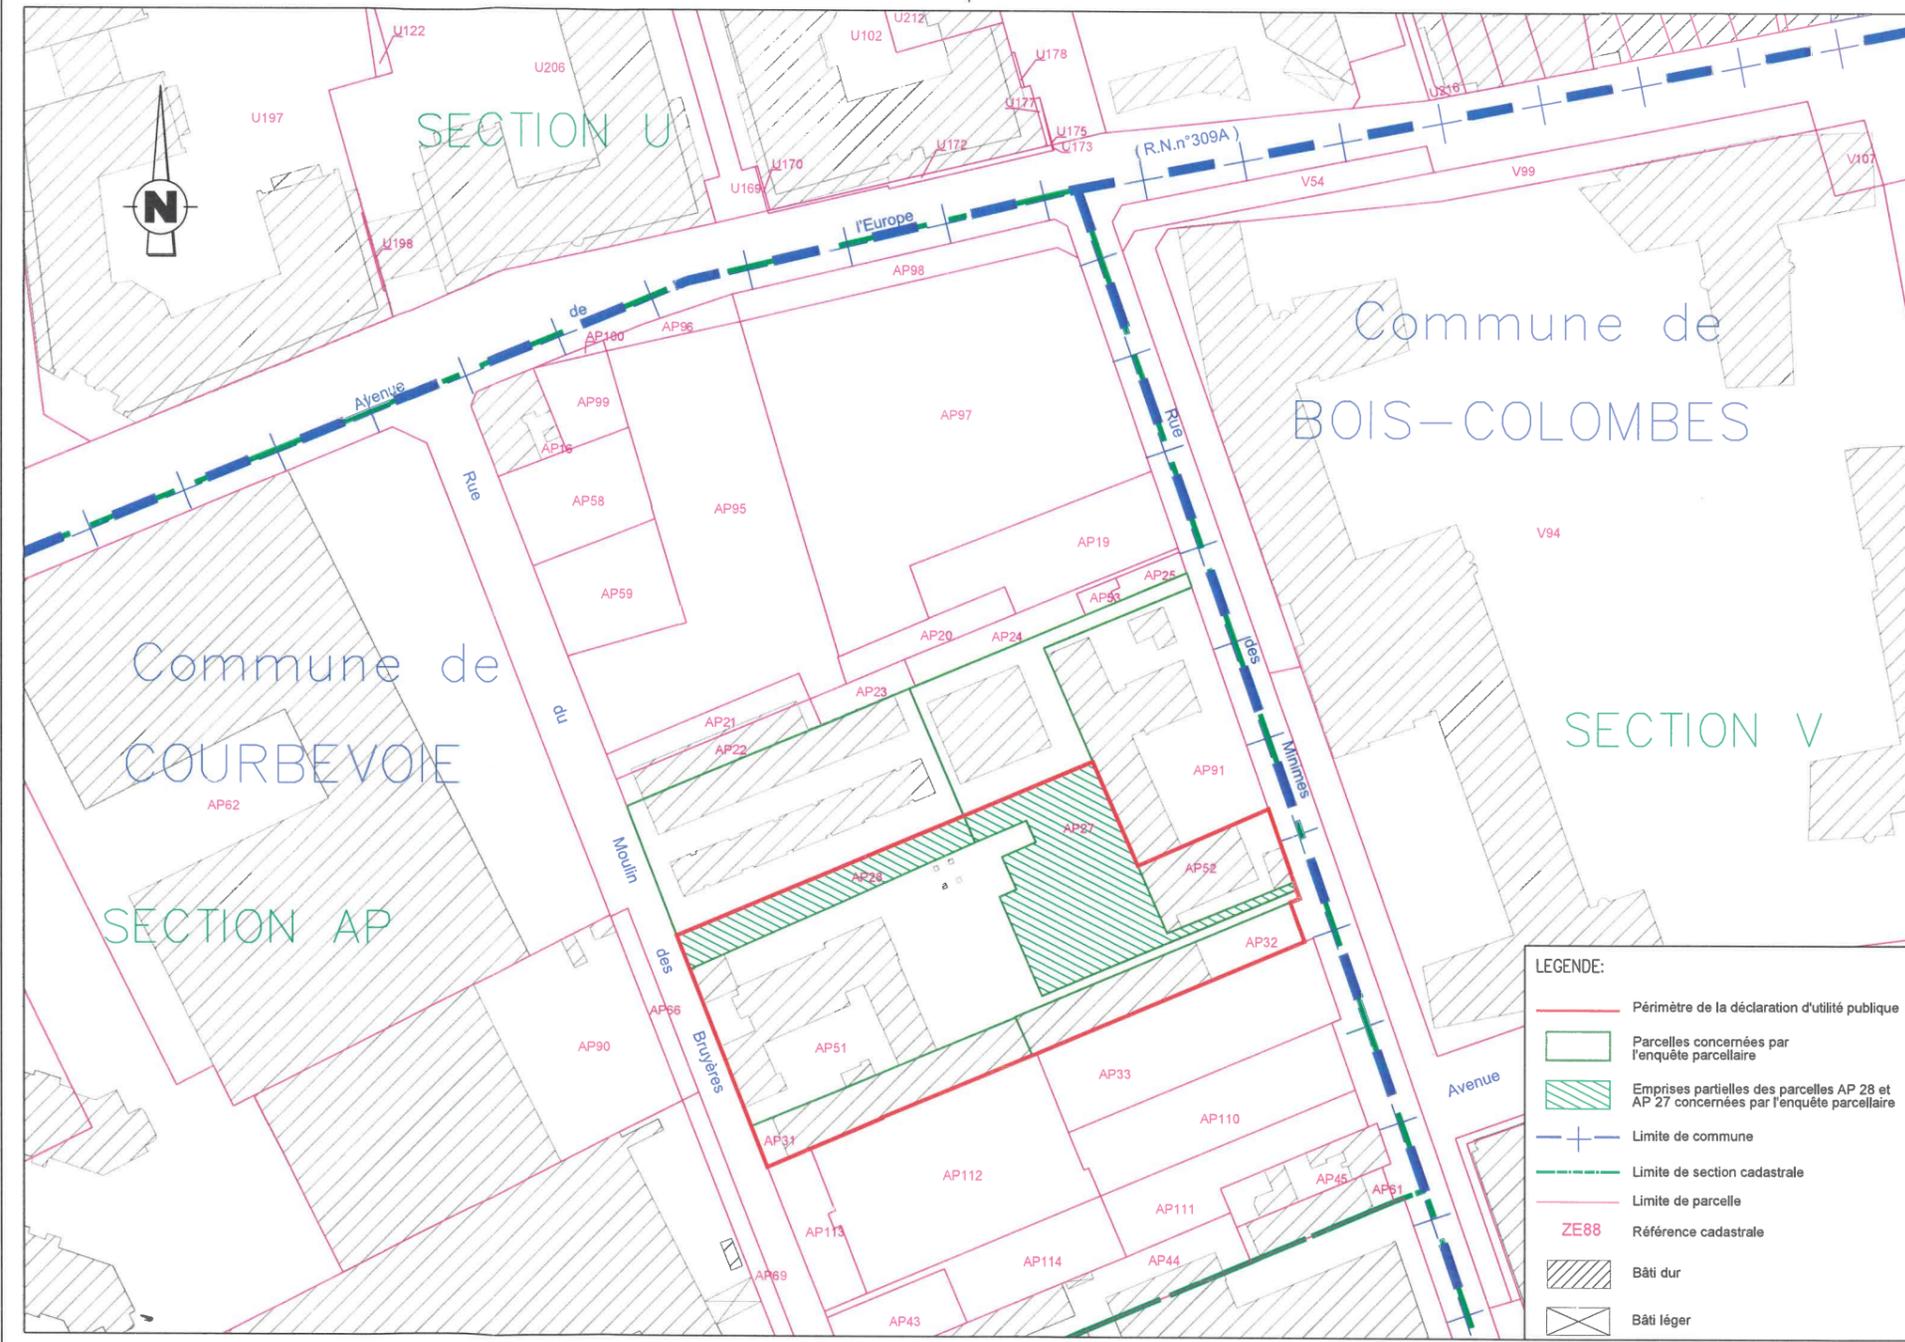

Vu, pour être annexé
à l'arrêté Préfectoral du 22 OCT. 2020

Pour le Préfet et par délégation
Le Secrétaire Général

Vincent BERTON