


Annexe 1 : plan général des travaux prévus sur la ZAC des Groues (source : DAE)

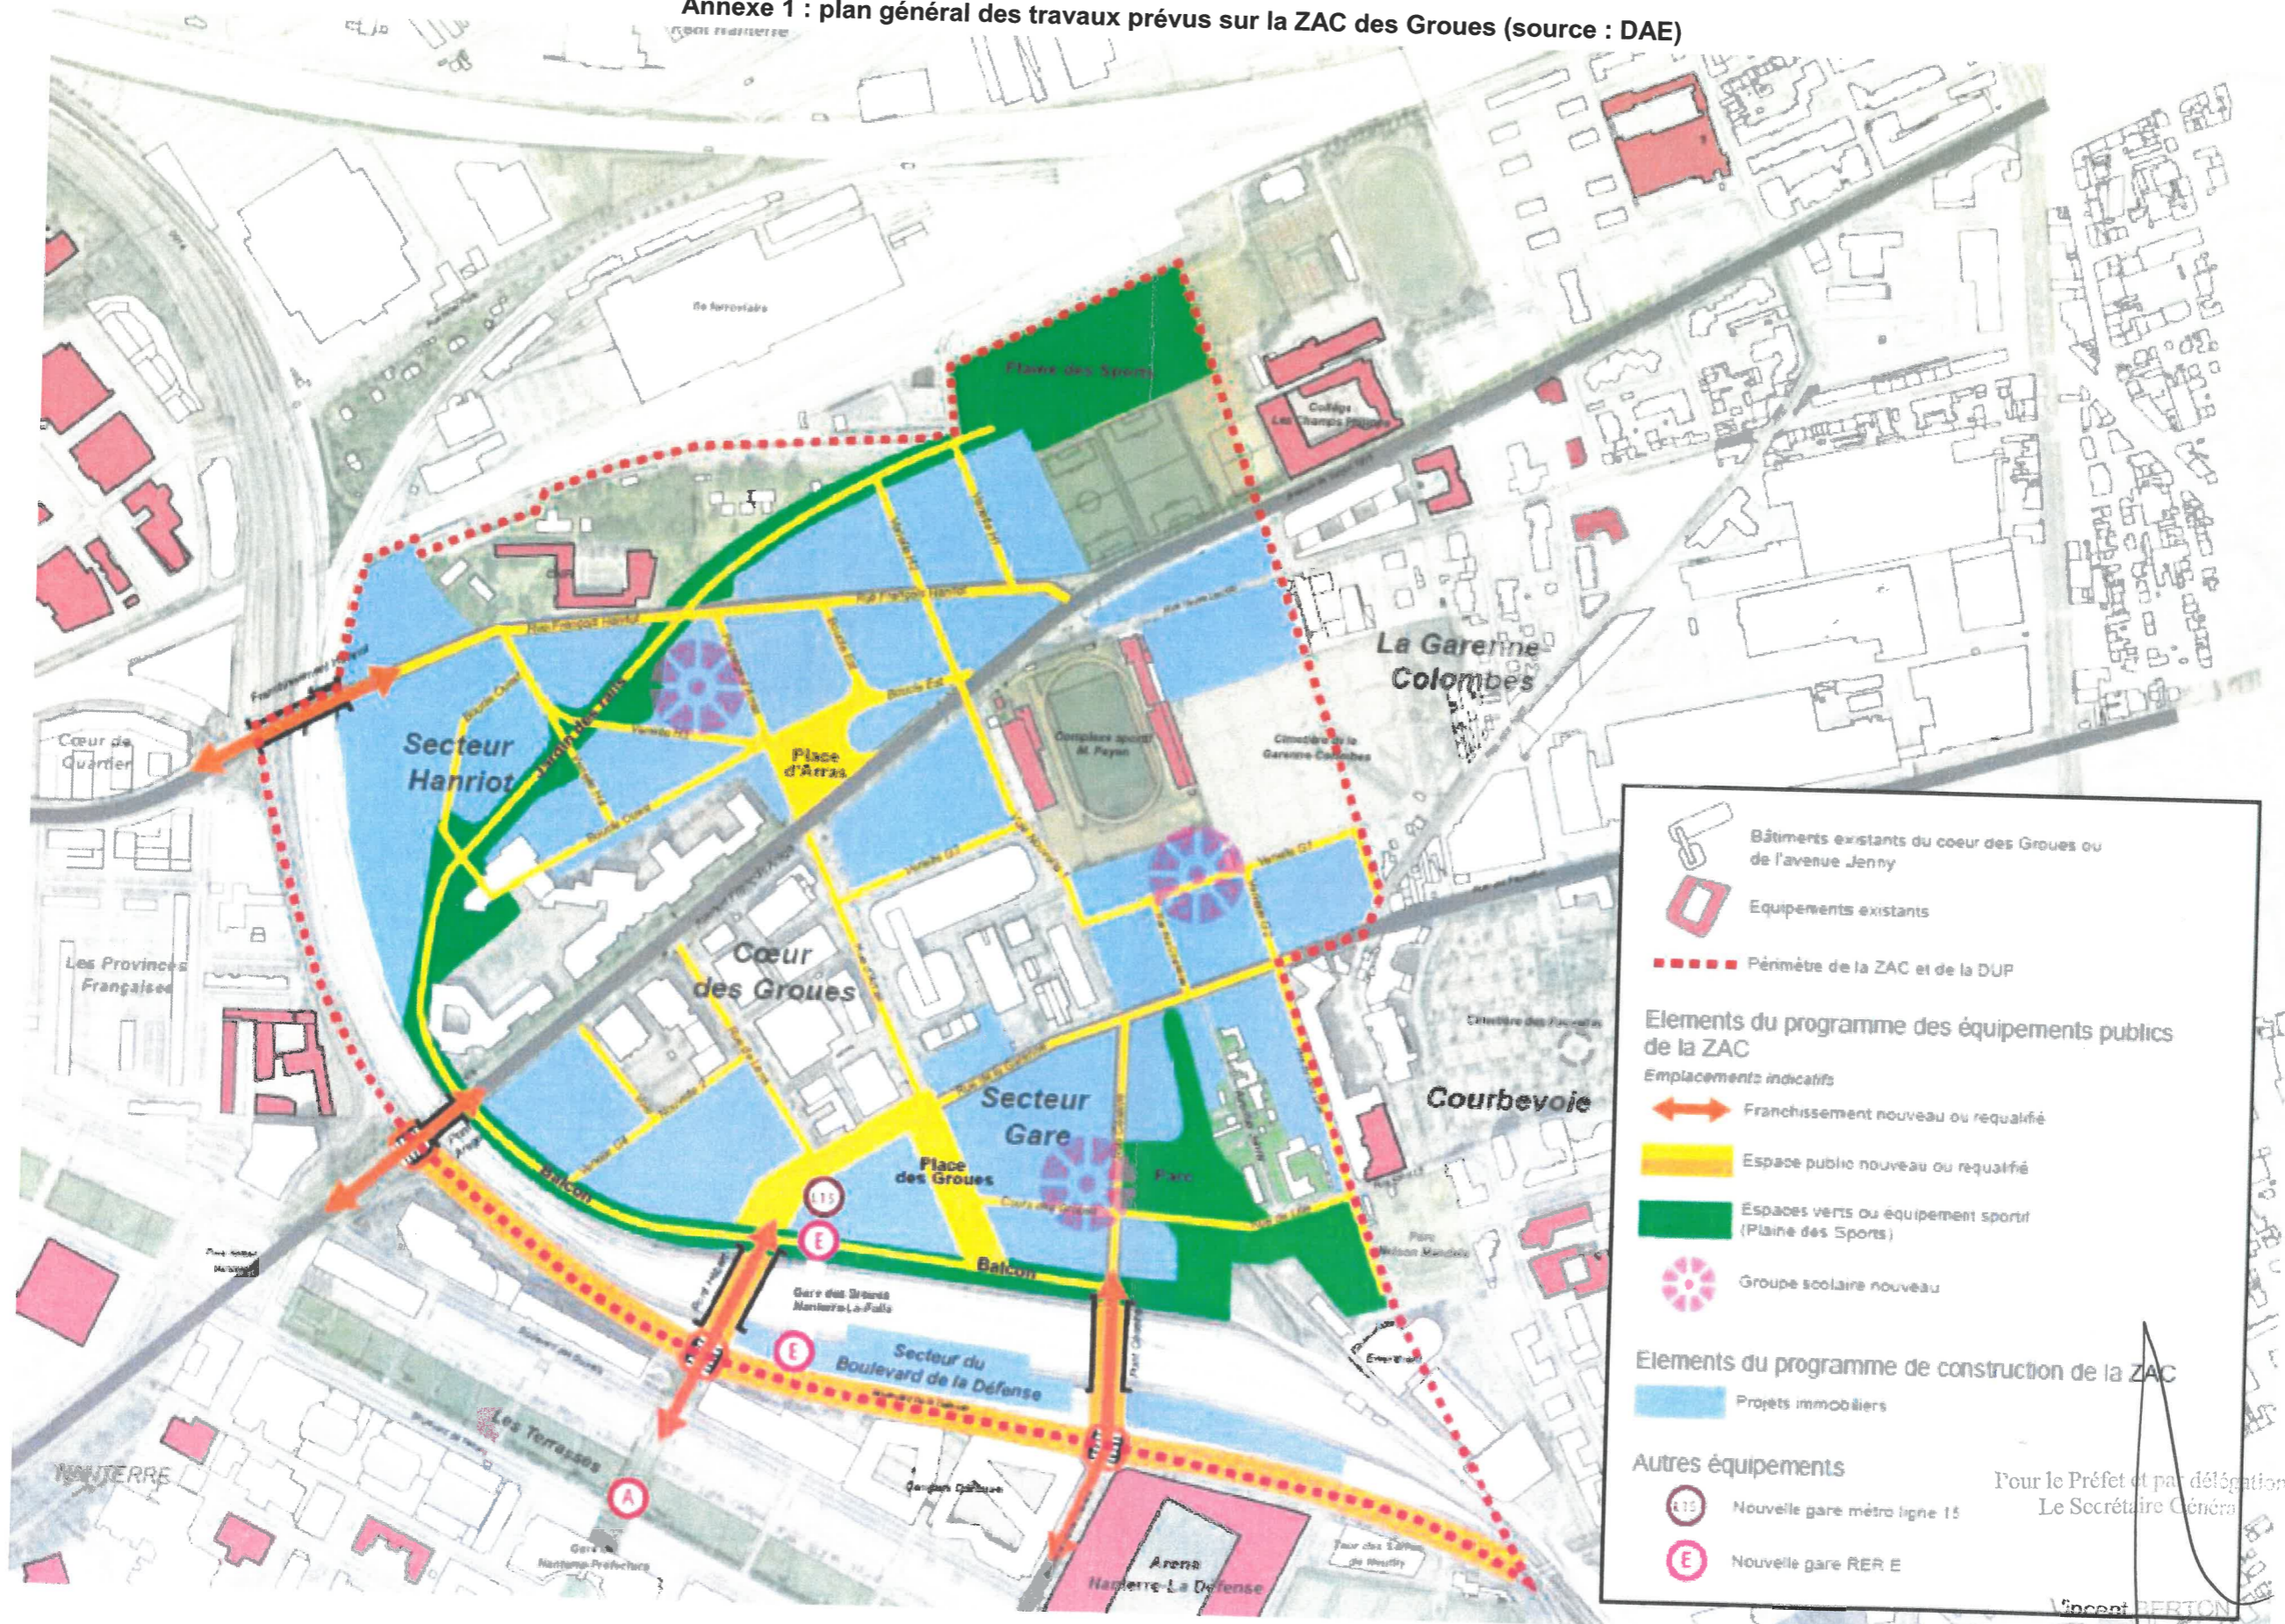

Bâtiments existants du cœur des Groues ou de l'avenue Jenny

Equipements existants

Périmètre de la ZAC et de la DUP

Elements du programme des équipements publics de la ZAC

Emplacements indicatifs

- Franchissement nouveau ou requalifié
- Espace public nouveau ou requalifié
- Espaces verts ou équipement sportif (Plaine des Sports)
- Groupe scolaire nouveau

Elements du programme de construction de la ZAC

- Projets immobiliers

Autres équipements

- Nouvelle gare métro ligne 15
- Nouvelle gare RER E

Pour le Préfet et par délégation
Le Secrétaire Général

Vincent BERTON

Un pour être annexé
à l'arrêté Préfectoral du
08 JUIN 2021