

Département :
HAUTS DE SEINE SUD

Commune :
VANVES

DIRECTION GÉNÉRALE DES FINANCES PUBLIQUES

Le plan visualisé sur cet extrait est par le centre des impôts foncier su
NANTERRE
PTGC des Hauts-de-Seine 235, Avenue
Georges Clémenceau 92756
92756 NANTERRE cedex
tél. 01 41 37 84 50 -fax
ptgc.hauts-de-
seine@dgfip.finances.gouv.fr

Section : N
Feuille : 000 N 01

Échelle d'origine : 1/500
Échelle d'édition : 1/500

Date d'édition : 01/03/2021
(fuseau horaire de Paris)

Coordonnées en projection : RGF93CC49
©2017 Ministère de l'Action et des
Comptes publics


Plan d'occupation
temporaire

Cet extrait de plan vous est délivré par :

cadastre.gouv.fr

 Emprise demandée
par SNCF RESEAU

 chemin d'accès

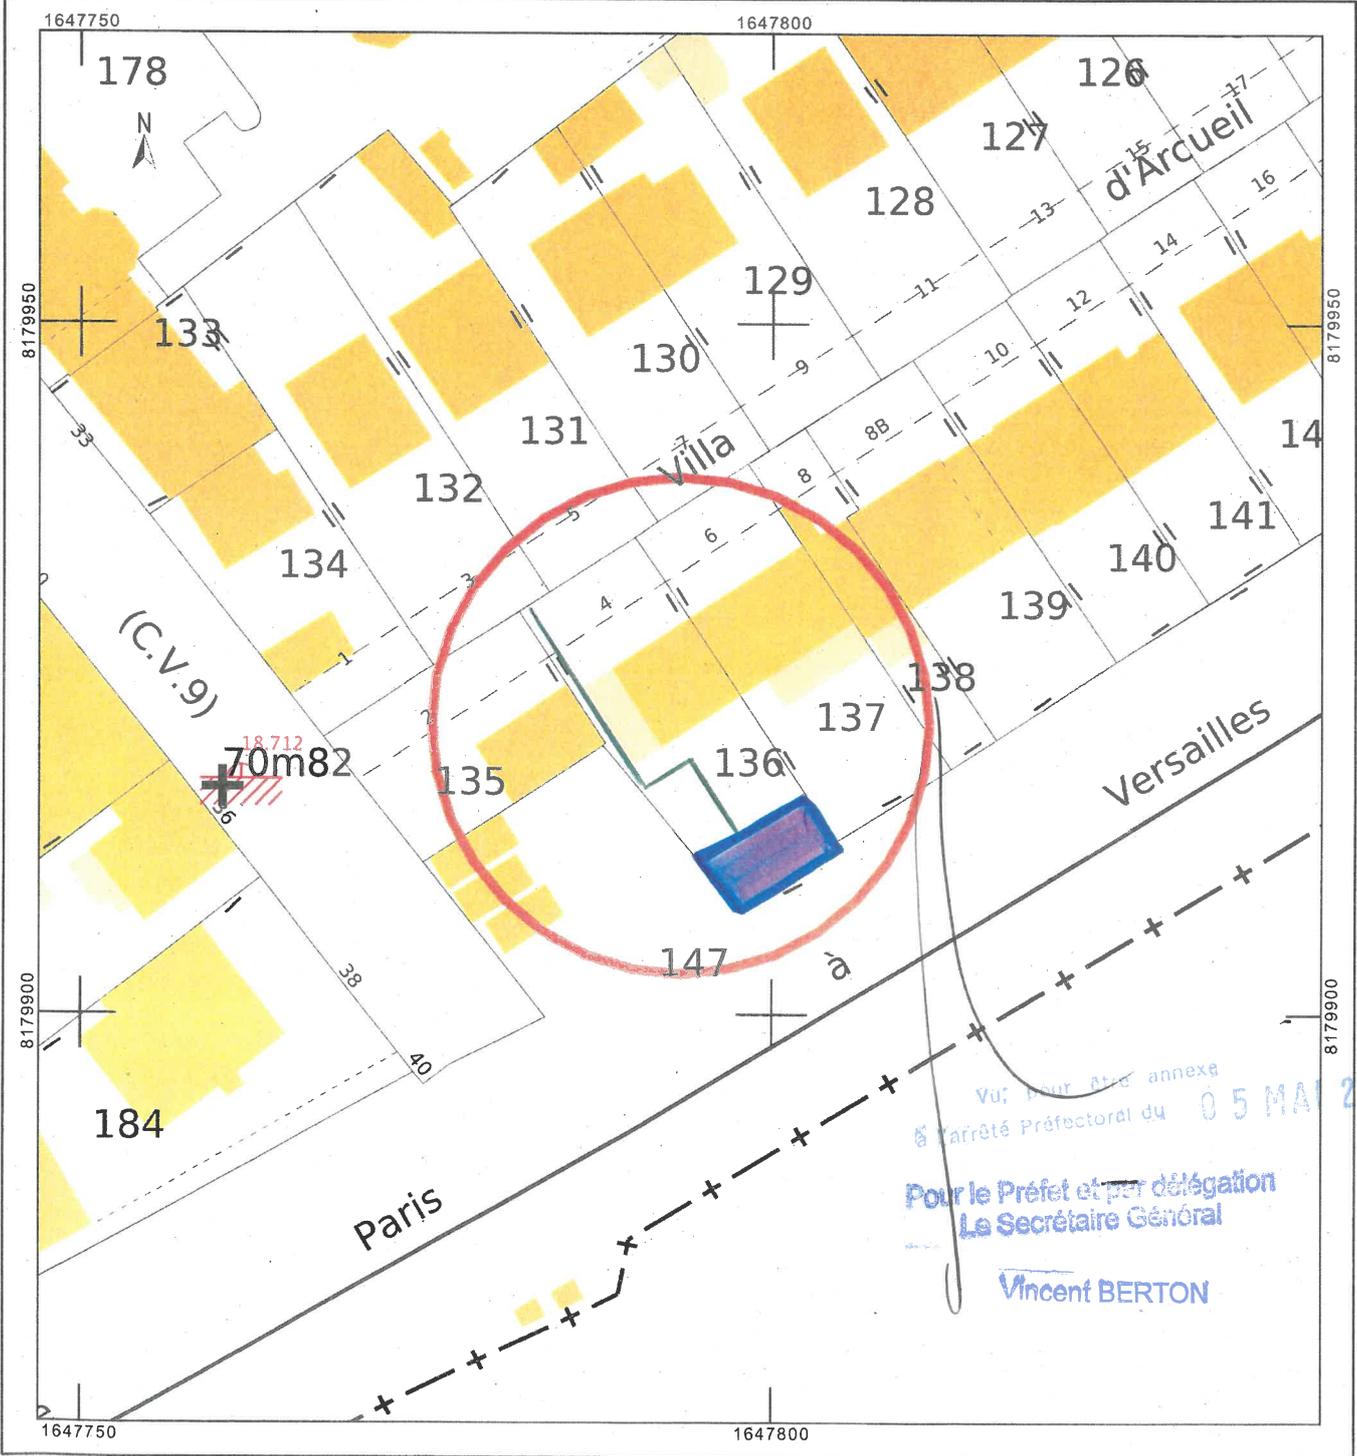

Vu, pour être annexé
à l'arrêté Préfectoral du 05 MAI 2021

Pour le Préfet et par délégation
Le Secrétaire Général

Vincent BERTON