


Annexe : Plan des installations

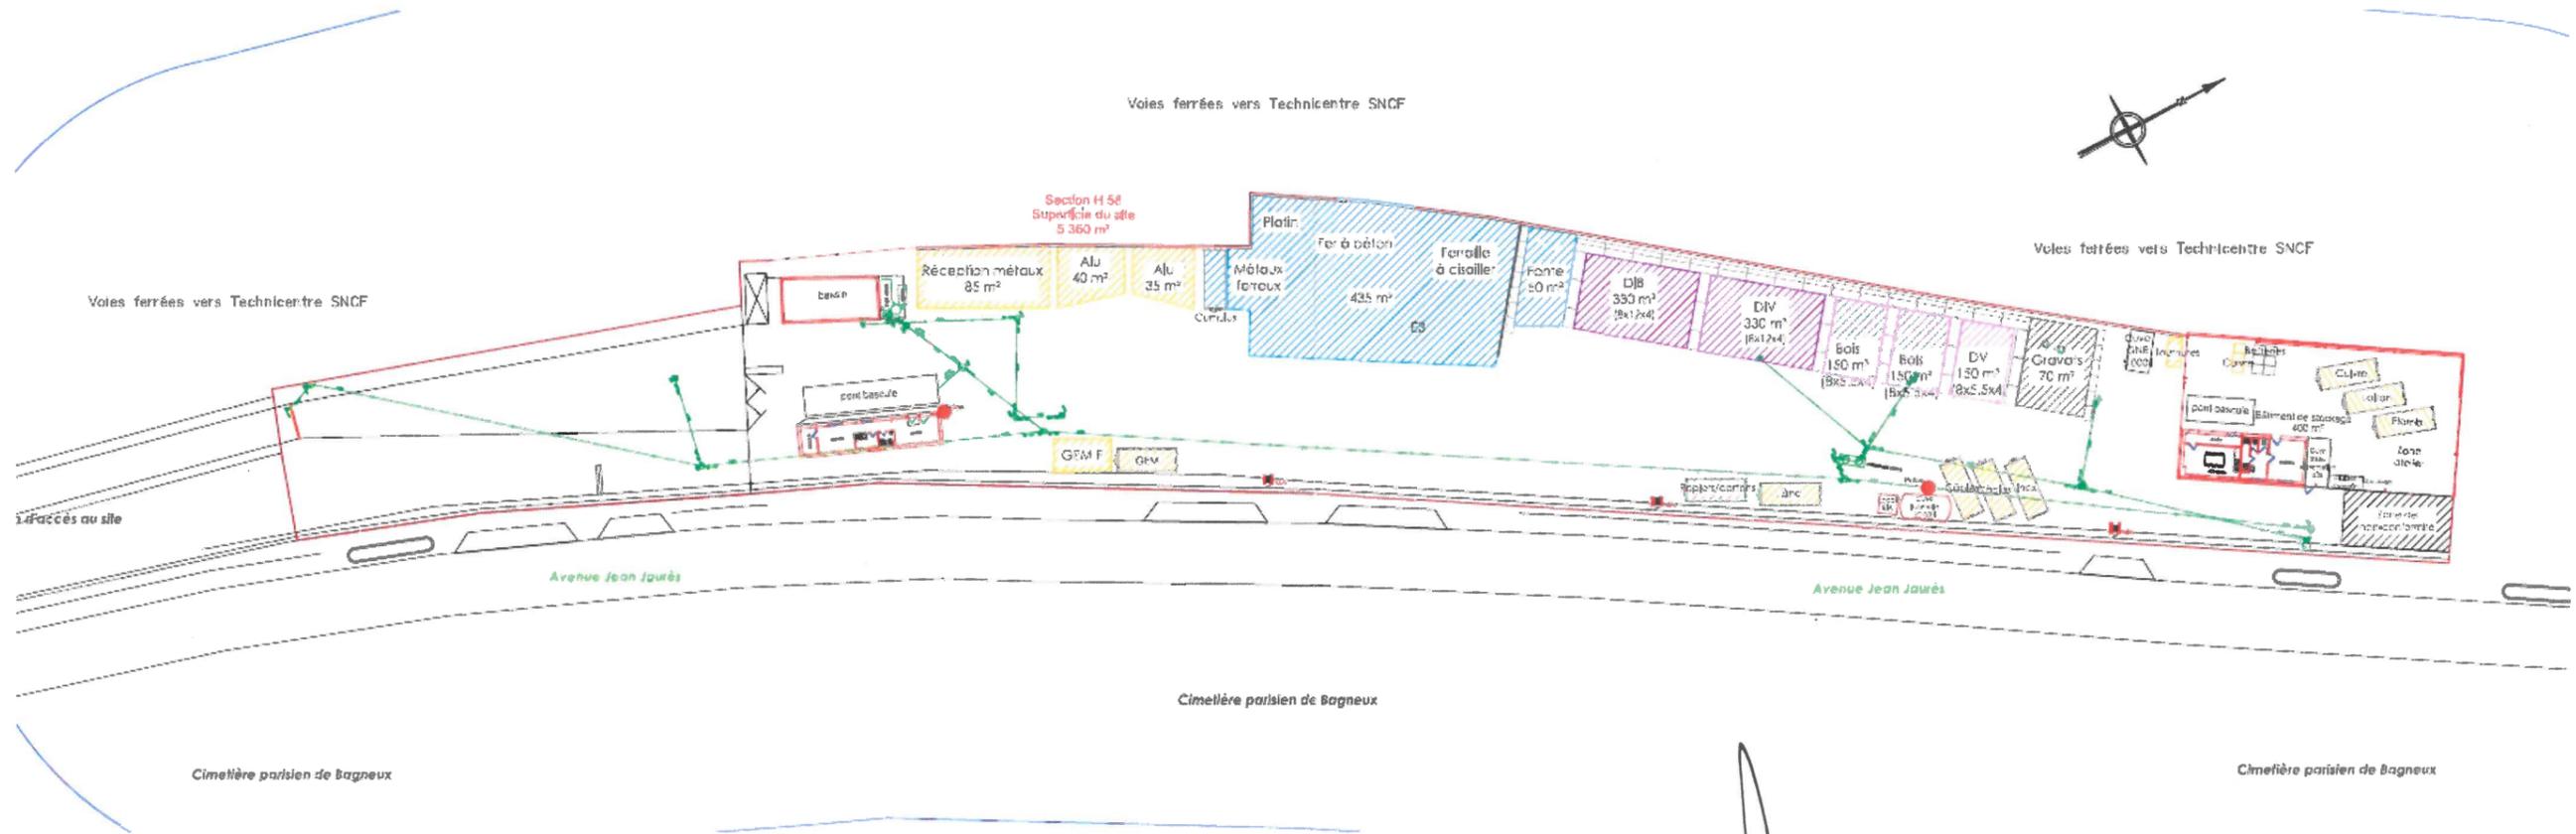

Vu, pour être annexé
 à l'arrêté Préfectoral du 23/12/2021.
 DEPAT n° 2021-179.
 Pour le préfet et par délégation,
 le secrétaire général
 Vincent BERTON